



CINE-TEATRO
DE ALCOBÇA
JOÃO D'OLIVA MONTEIRO

RIDER TÉCNICO



EQUIPA TÉCNICA

TÉCNICO DE SOM

>Álvaro Costa

alvaro.costa@cm-alcobaca.pt

TÉCNICO DE LUZ

>Daniel Santos

daniel.santos@cm-alcobaca.pt

BILHETEIRAS

CINE-TEATRO

>segunda a sexta – 11h00 às 13h00 // 13h30 às 17h00
[Encerra no mês de agosto // sábados, domingos e feriados que não haja espetáculo/cinema]

>Dia de Espetáculo

Para espetáculos durante a semana à noite a bilheteira encerra às 17h30 e reabre às 19h00

>Fim-de-semana

Espetáculo de manhã: 9h00 até 30 minutos após o início do espetáculo.

Espetáculo à tarde: 15h00 até 30 minutos após o início do espetáculo.

Espetáculo à noite: 15h00 às 18h e das 19h00 até 30 minutos após o início do espetáculo.

>Dia de Cinema

Abre 1h00 antes do início da sessão e encerra 30 minutos após o início da sessão

Telefone: 262 580 890

TESOURARIA DOS PAÇOS DO CONCELHO

>segunda a sexta das 9h00 às 12h30 e das 14h00 às 16h30

Telefone: 262 580 800 (geral)

CENTRO CULTURAL GONÇALVES SAPINHO

Biblioteca do Externato Cooperativo da Benedita

segunda a sexta das 8h30 às 19h00

sábado das 14h00 às 18h00

Bilheteira (no dia do espetáculo)

Das 19h00 até 30 minutos após o início da sessão

SALA

O Cine-Teatro de Alcobaça João D'Oliva Monteiro é uma sala de espetáculos preparada para a apresentação de teatro, dança e música, com a lotação de 311 lugares.

GRANDE AUDITÓRIO

215 Plateia

60 Balcão

12 Camarotes (3 lugares cada)



PALCO

O palco está separado da plateia por um fosso de orquestra. Este fosso é uma plataforma elevatória hidráulica situada no pros-cénio, que pode ser utilizada como prolongamento do palco, da plateia ou como fosso de orquestra.

PALCO

medidas (metros)

>Profundidade	9,93
>Largura	15,2
>Altura	17,8
>Área Total De Palco	15,2x11
>Área Útil De Palco	9,35x8,20
> 9,45% Inclinação da plateia	

PROSCÉNIO

medidas (metros)

>Profundidade	3,25
---------------	------

BOCA DE CENA

medidas (metros)

>Largura	9,2
>Altura	6,5

AVANT-SCÈNE

medidas (metros)

>Largura	8,15
>Altura	7,8

TEIA

medidas (metros)

>Altura	17,8
>Profundidade	9,93

FOSSO DE ORQUESTRA

medidas (metros)

>Largura	7,7
>Altura	1,05 (nivel da plateia)
>Profundidade	2,65

ACESSO DE CARGAS DIRETO AO PALCO


medidas (metros)

>Portão de Entrada	
>Largura	2,28
>Altura	2,75

>Chão em Madeira

>Fosso de Orquestra com

Elevador Hidráulico Regulável

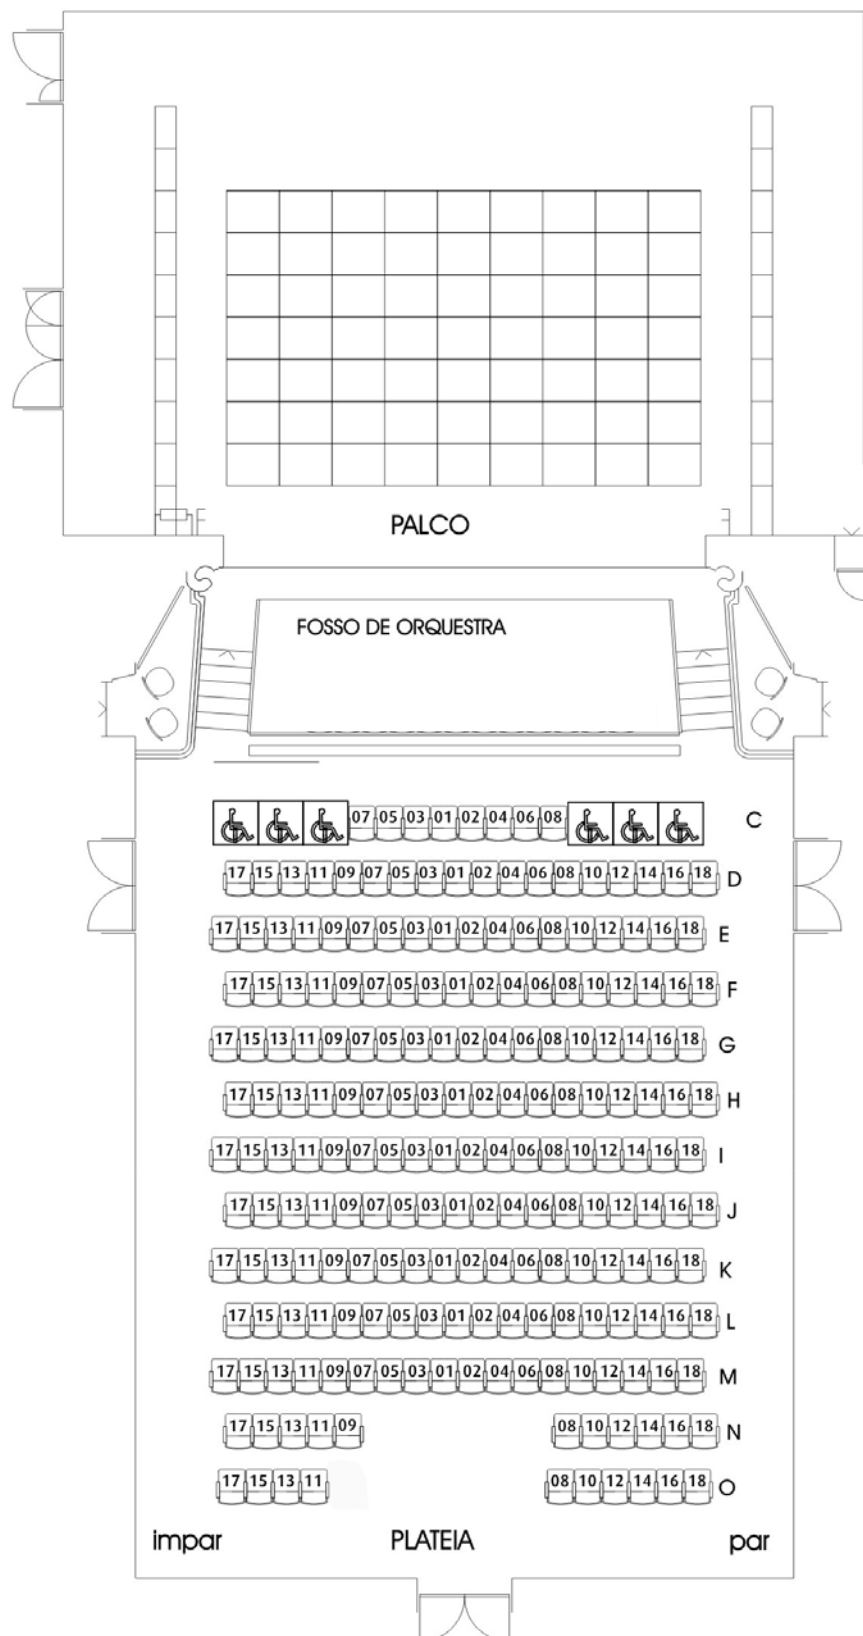

SISTEMA DE VARAS

>Varas Manuais	5
>Varas Contrapesadas	21

VARAS MOTORIZADAS

>Eletrificadas	5
>Ciclorama (em Pvc Branco)	1
>Ecrã de Cinema	1

PANEJAMENTO

Pano de boca em veludo vermelho com abertura para os lados e para cima

>Pernas em Flanela Preta (por Lado)	4
>Bambolinas em Flanela Preta	4
>Bambolina Régia	1
>Cortina de Fundo	2 (Meios Fundos em Flanela Preta)

TRATAMENTO DE FIGURINOS

>Máquina de Lavar Roupa	1
>Máquina de Secar Roupa	1
>Ferro de Engomar	1
>Táboa de Engomar	1

CAMARINS

(PISO -2 COM ACESSO POR ESCADAS E ELEVADOR)

Individuais com 2,80x2,00mt	2
Coletivos com 7 x 4mt	2

CINEMA

CINEMA DIGITAL

> NEC NC2000C 1

MÁQUINA DE PROJEÇÃO 35MM

> Kinotom FP30D 1

TELA

medidas (metros)

> Largura 9,2

> Altura 5,15

ÁREA DE PROJEÇÃO

medidas (metros)

Largura 8,3

Altura 4,25

Distância de Projeção (Metros) 21

NOTA:

Cabine de Projeção em cima e atrás do balcão

OUTROS ESPAÇOS

PEQUENO AUDITÓRIO

>Capacidade

62



EQUIPAMENTO DE LUZ

- >Consola: MA onPC Command Wing
- >Consola: MA onPC Fader Wing
- >DIMMERS (estão na segunda varanda): 120 canais 2,4 Kw
15 canais 5,7Kw

PROJETORES

12	PC Robert Juliat Lutin 306L com palas	1000w
12	PC Robert Juliat 310HPC com palas	1000w
6	PC Strand Cantata com palas	1000w
5	PC Strand Quartet com palas	650w
5	PC Luci Della Ribalta com palas	650w
10	Recortes ETC Source Four Junior 25/50º	575w
5	Recortes Strand 23/50º SL	600w
14	Recortes Strand 15/32º SL	600w
5	Iris para recorte Strand SL	
28	PAR 64	1000w
11	Cicloramas Luci Della Ribalta	1000W
1	Followspot Luci Della Ribalta Canto msd/msr	1200w
16	SolarZoom RGBW (OSR/ST) Leding	

ROBÓTICA

8 Chauvet Maverick MKII Spot

BARRAS DE LED

8 Chauvet Ovation B-1965

MAQUINAS DE FUMOS


2 Chauvet Amhaze Whisper

MAQUINARIA DE PALCO

- 5 >Varas motorizadas com 8 canais por vara
- 10 >Torres laterais
- 20 >Bases de chão para projetores
- 8 >calhas móveis de torres com 4 canais
- 1 >Torre de afinação com cesto / genie com altura máxima de trabalho 7,25 m

NOTA:

O Cine-Teatro não possui vara régia. Em substituição possui uma vara lateral por cima dos camarotes

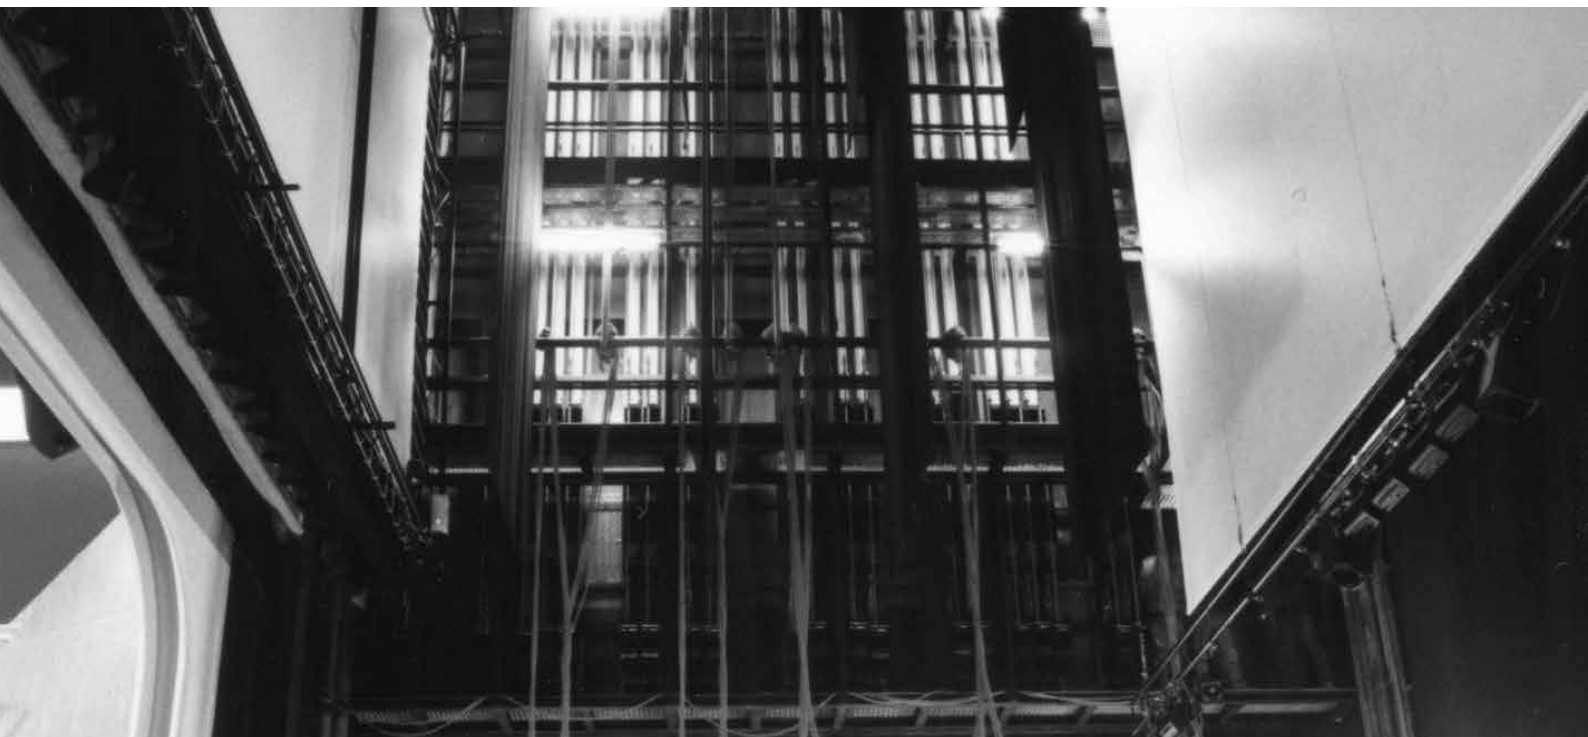

EQUIPAMENTO DE SOM

PROCESSO DE SINAL

- 1 >Consola Digital: Midas M32
- 1 >Stage box: Midas DL32 (32in/16out)

- 1 >Leitor de CD Duplo Denon DN-D4500
- 1 >Compressor de 4 vias BSS DPR 404
- 1 >Gate de 4 vias BSS DPR 504

MICROFONES

- 2 >Neuman KM 184
- 6 >ATM 35
- 5 >AKG C391B
- 1 >AKG D112
- 6 >Shure SM 58
- 8 >Shure SM 57
- 2 >Shure 87A
- 3 >Shenneiser E 604
- 2 >shenneiser MD 421
- 2 >Shenneiser ew 365 G2 (wireless)
- 6 > T.Bone Headmike - O EW (Sennheiser EW connector)
- 1 >Shure Beta 52A
- 2 >Audiotechnica AT4050SM
- 4 >Audiotechnica ATM450

11 >D.I. Box AR 133

13 >Suportes de microfone K&M (tipo girafa)

5 >Suportes pequenos de microfone

1 >Estante maestro K&M

5 >Estantes de músico K&M

10 >Estantes de músico Guill

6 >Postos de intercom com sinalizador

4 >Unidades sinalizadoras para sistema de intercom

MONIÇÃO

6 >Monitor Ativo 12" 1100W Turbosound TFX122M-AN

4 >Monitor Ativo 15" 1100W Turbosound TFX152M-AN

P. A. (PUBLIC ADDRESS)

LINE ARRAY

- 7 >R.C.F Coluna HDL - 6A (por lado)
- 4 >Turbosound Milan M18B (subwoofer amplificado)
- 4 >Coluna Amplificada 8" 2500W Turbosound iQ8

PROCESSADOR

- >Xilica processor Solaro FR1 FRAME

FRONTE FILL

- 2 >R.C.F Coluna TT052A II

VIDEO

- 1 >Mesa de vídeo Ediol V-4
- 2 >Leitores DVD Phillips DVP 3111/12
- 1 >Projektor de vídeo Christie LWU701i 7000 ANSI lumens
(Grande Auditório)
- 1 >Projektor de vídeo Optoma EH341 3500 ANSI lumens
(Pequeno Auditório)


EQUIPAMENTOS DIVERSOS

>Cadeiras em madeira s/braços	35
>Plataformas elevatórias Nivoflex Stabilo (2x1m)	6
>Carros de transporte de plataformas elevatórias Stabilo	2


ANEXOS

PLANTAS


- >Piso 0 - Palco e Plateia
- >Sistema de Suspensão - Corte Longitudinal pela Caixa de Palco
- >Sistema de Suspensão - Corte Transversal pela Caixa de Palco
- >Sistema de Suspensão - Planta de Varas

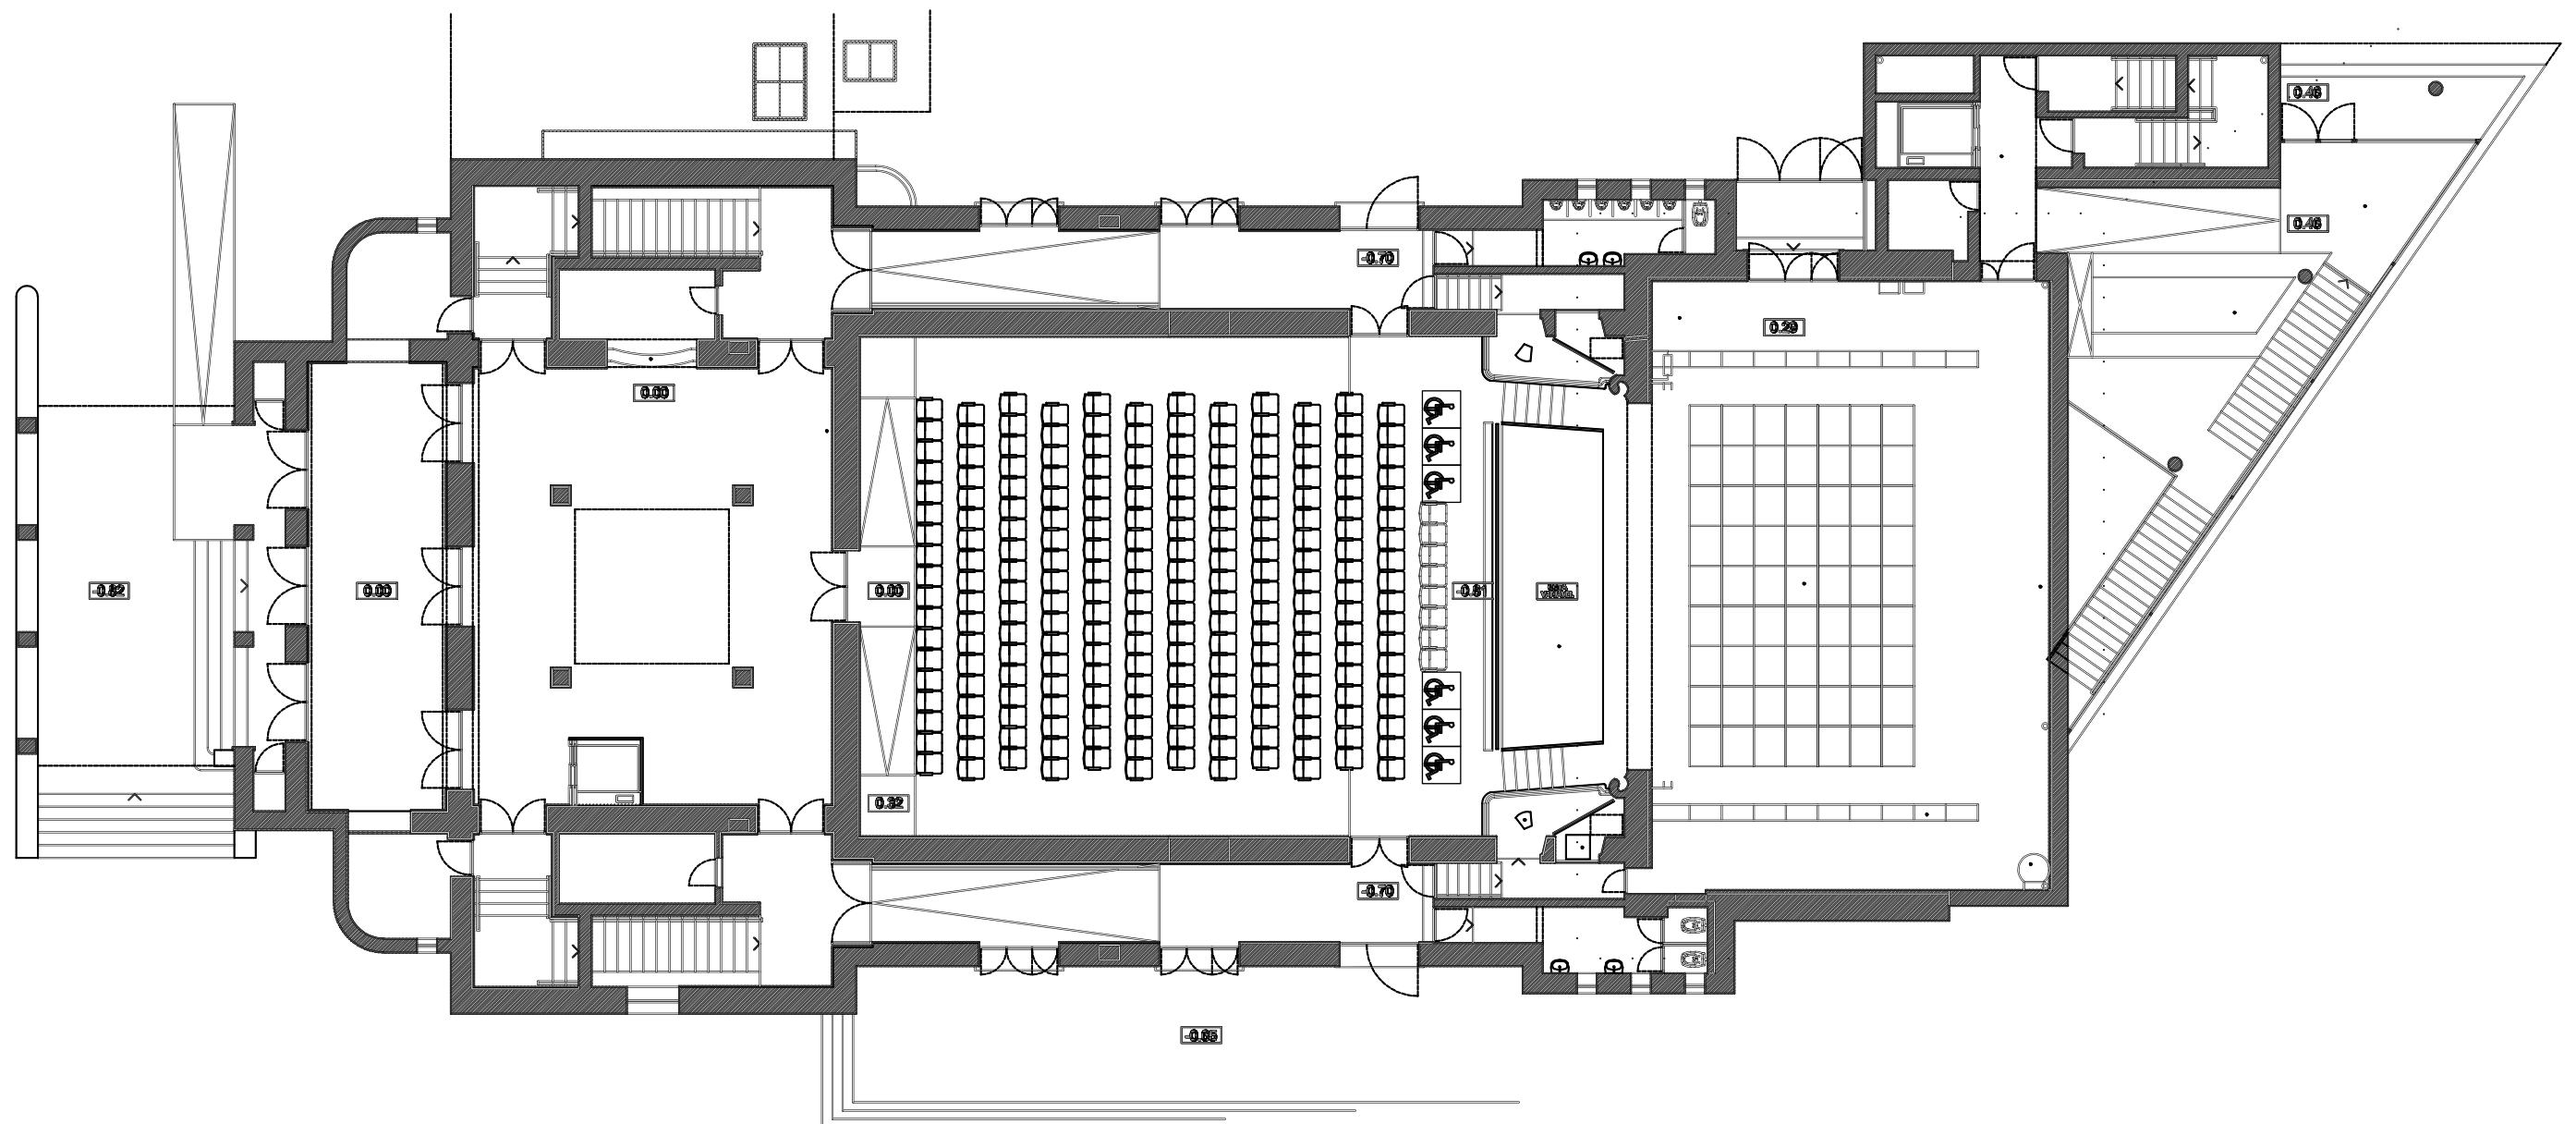


Sistema de Suspensão - Corte Longitudinal pela Caixa de Palco
não à escala

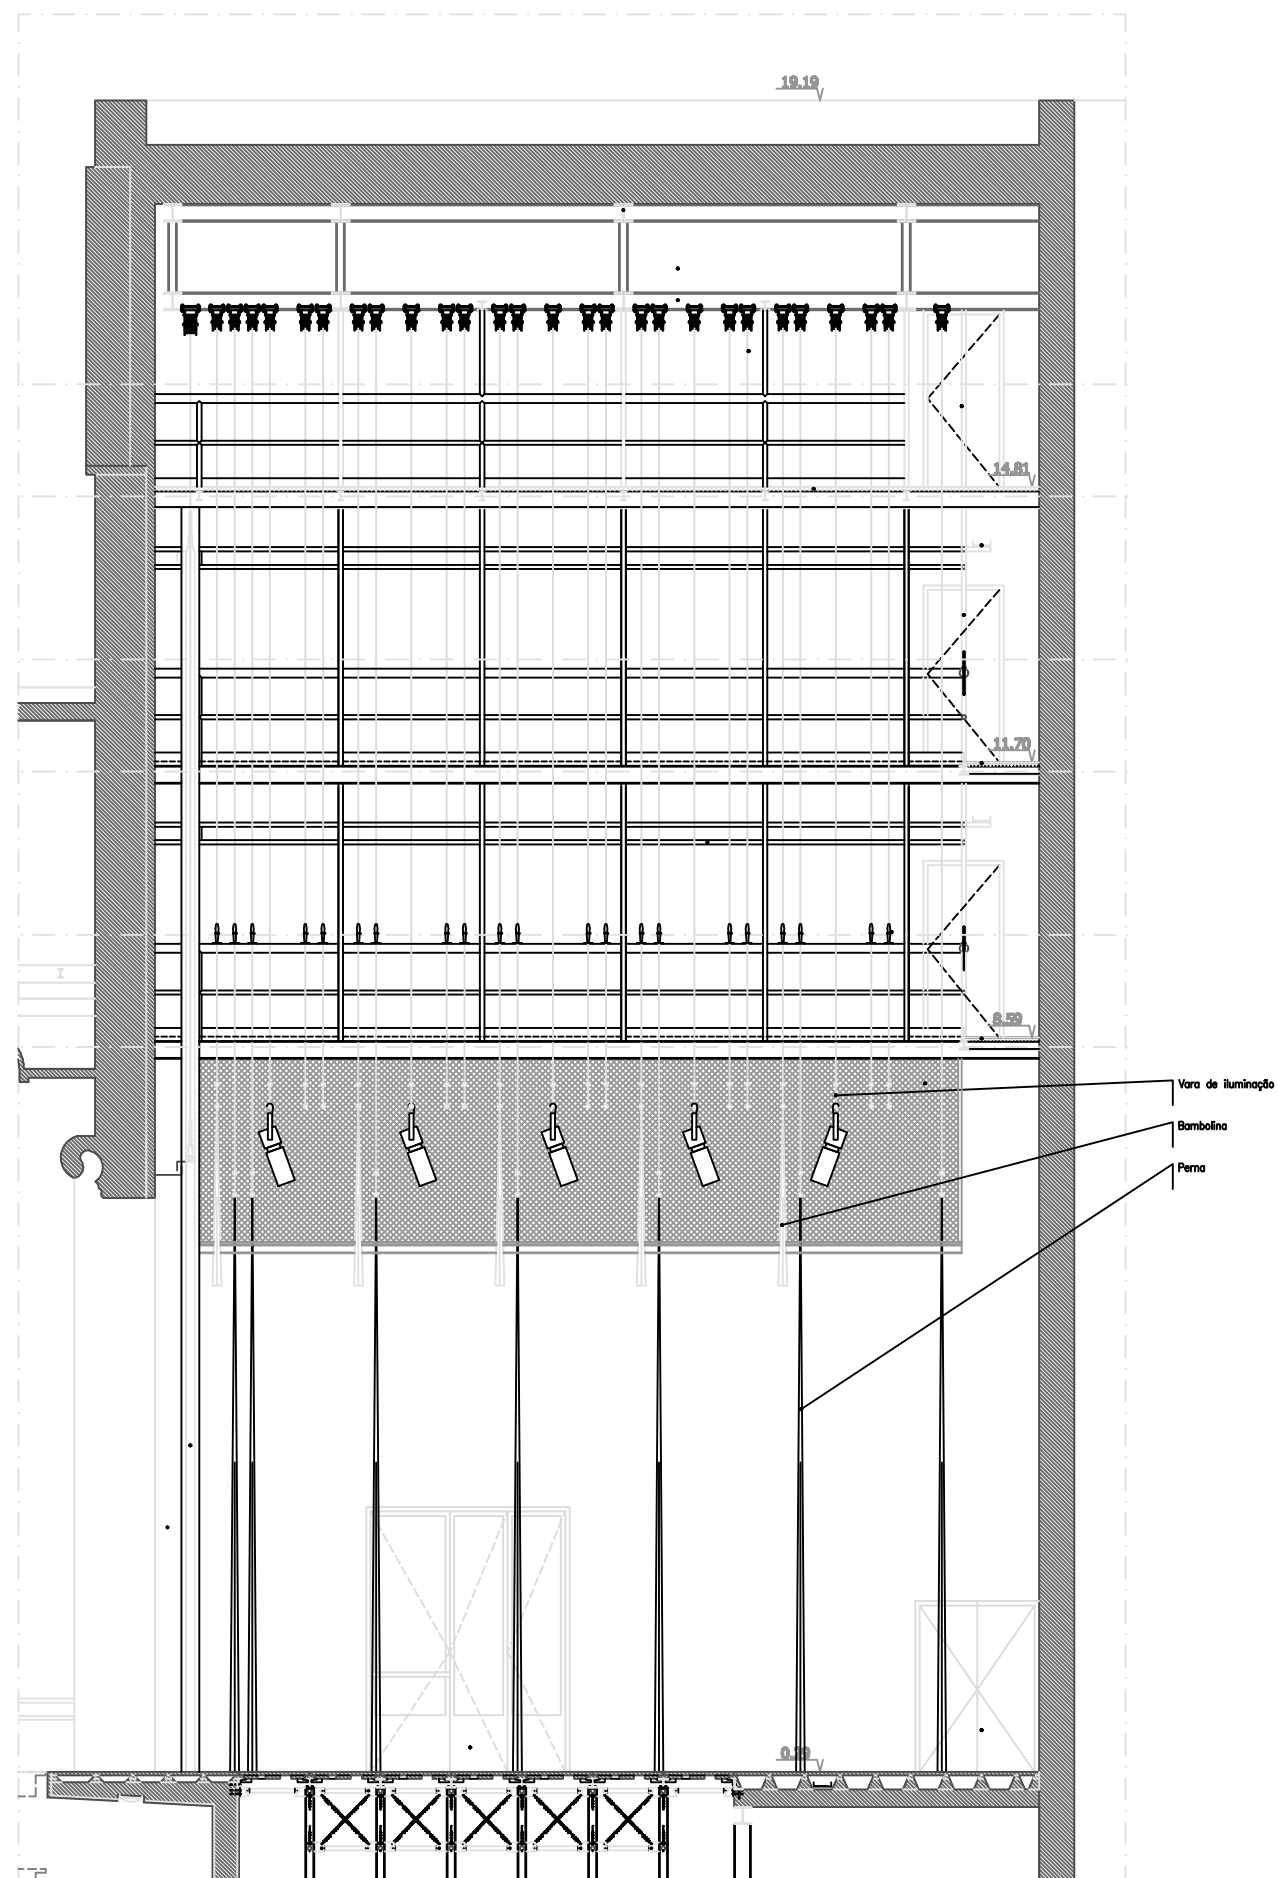

Sistema de Suspensão - Corte Transversal pela Caixa de Palco
não à escala

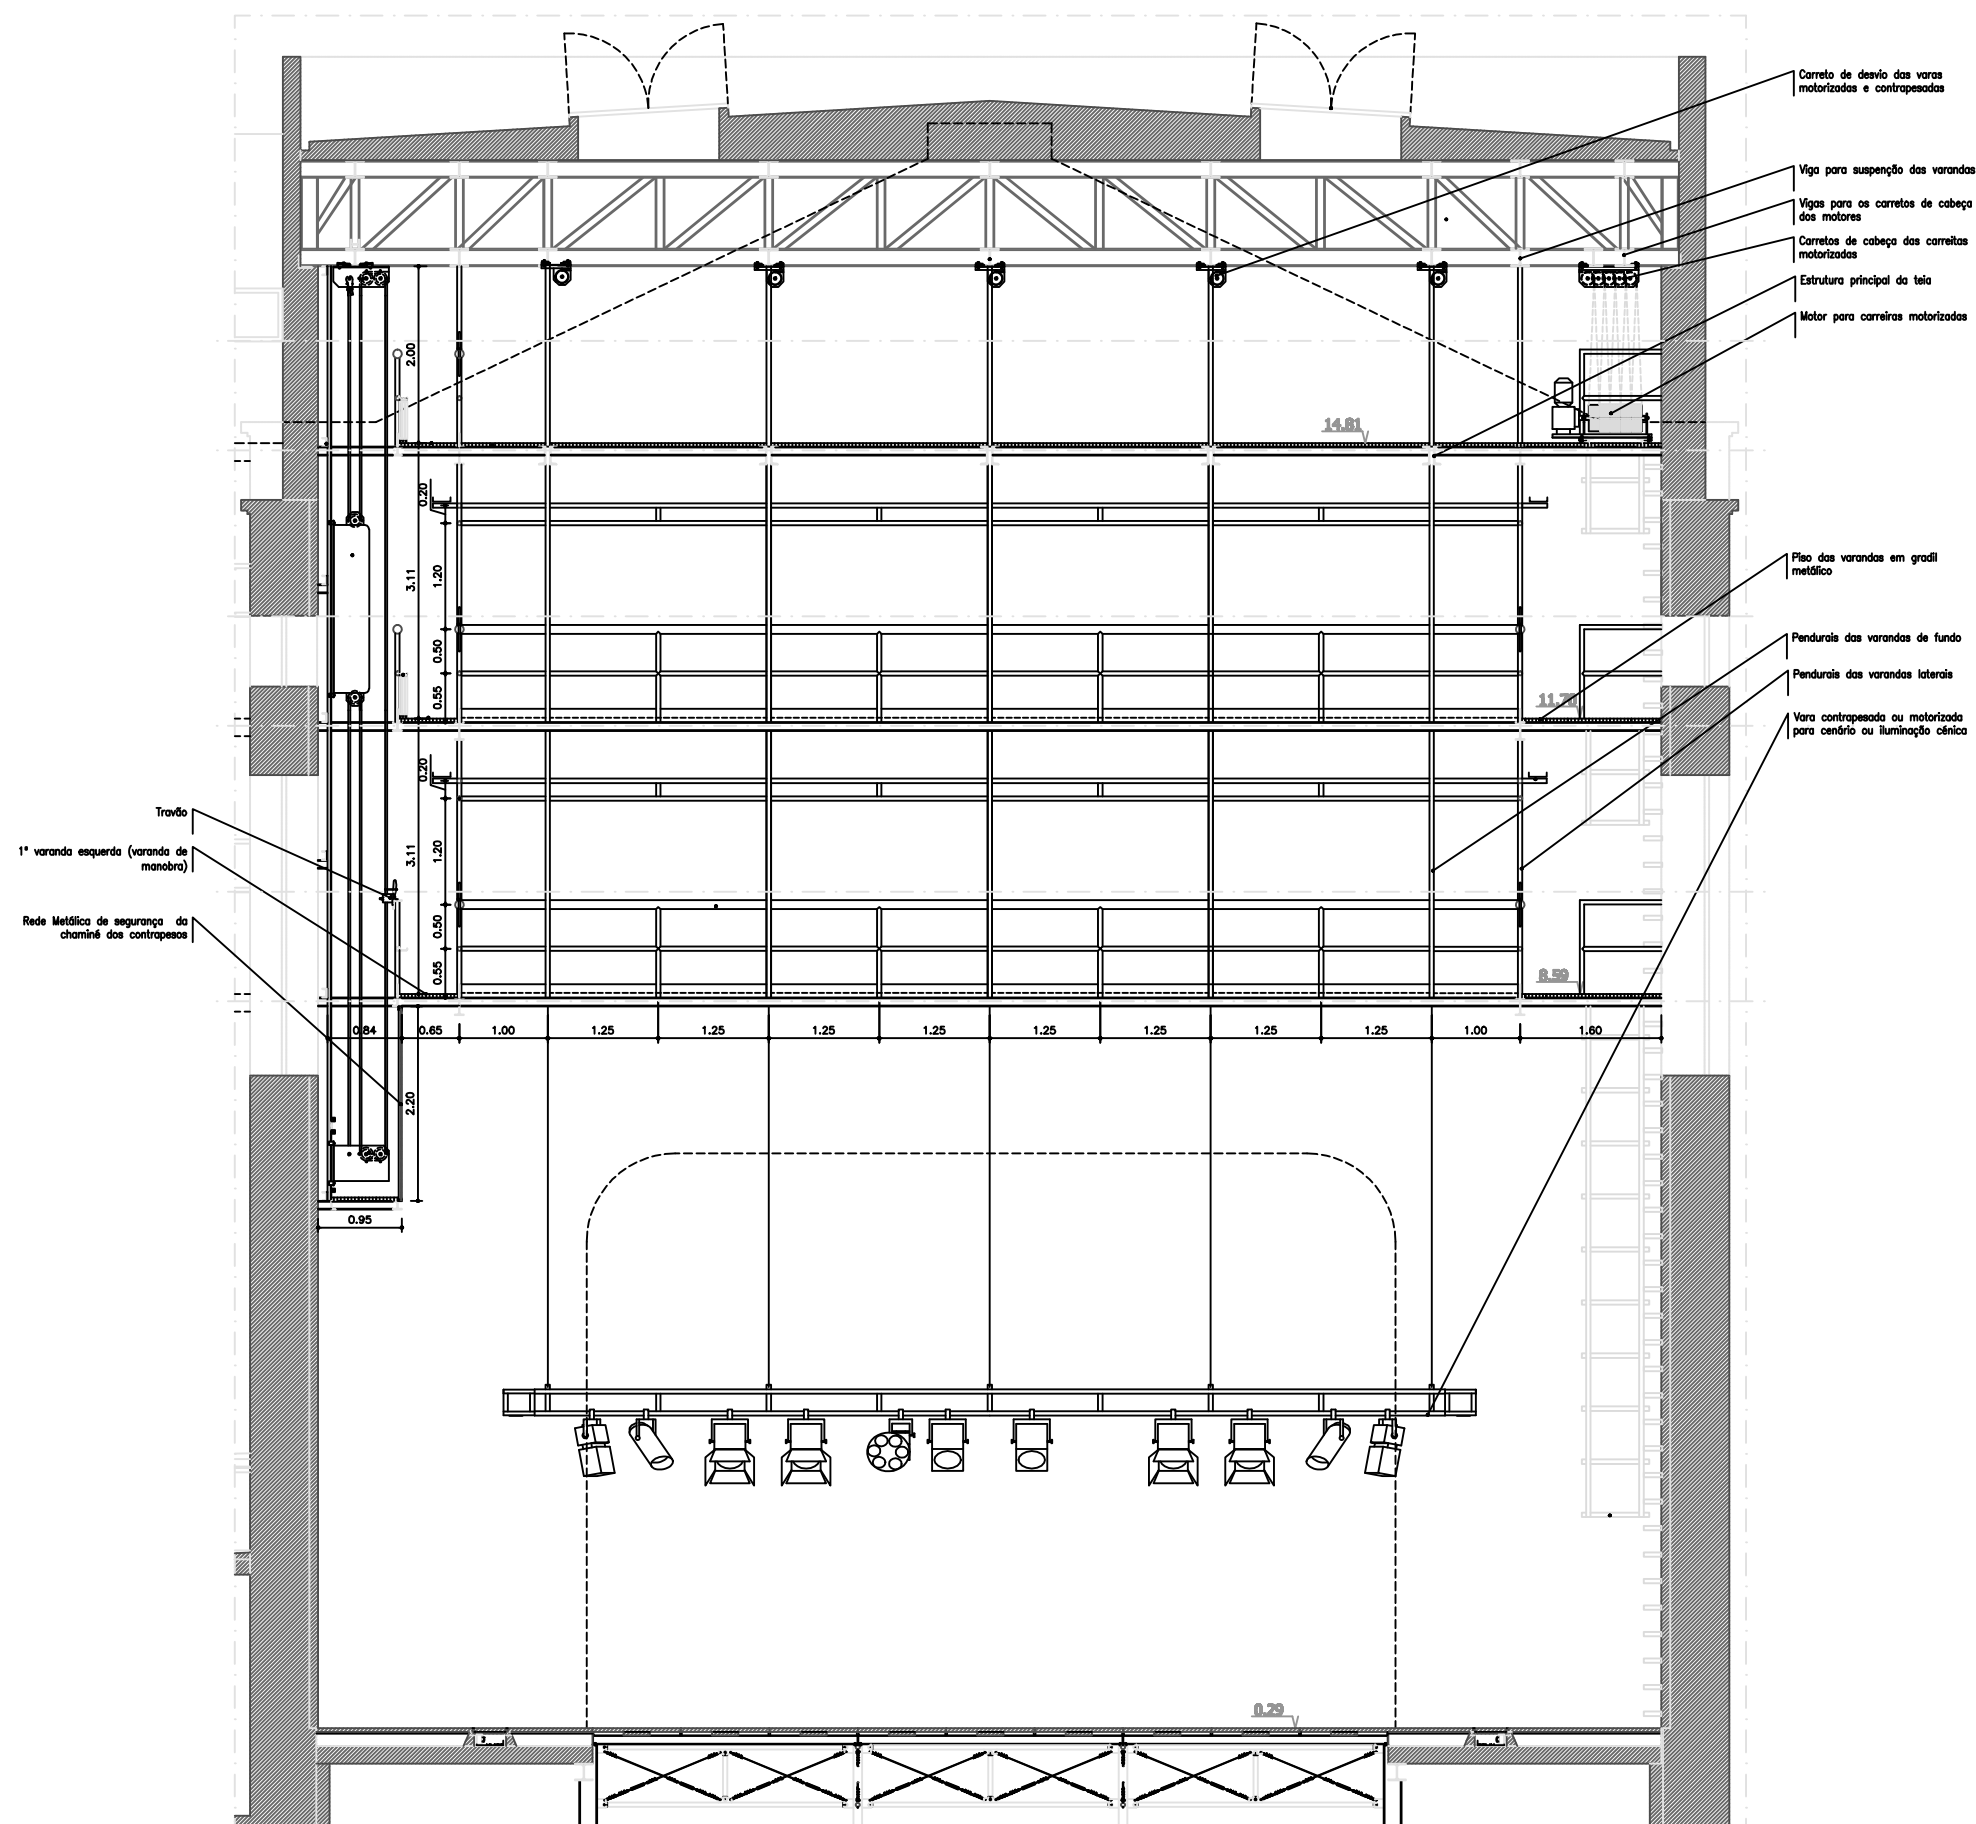


Sistema de Suspensão - Planta de Varas
não à escala

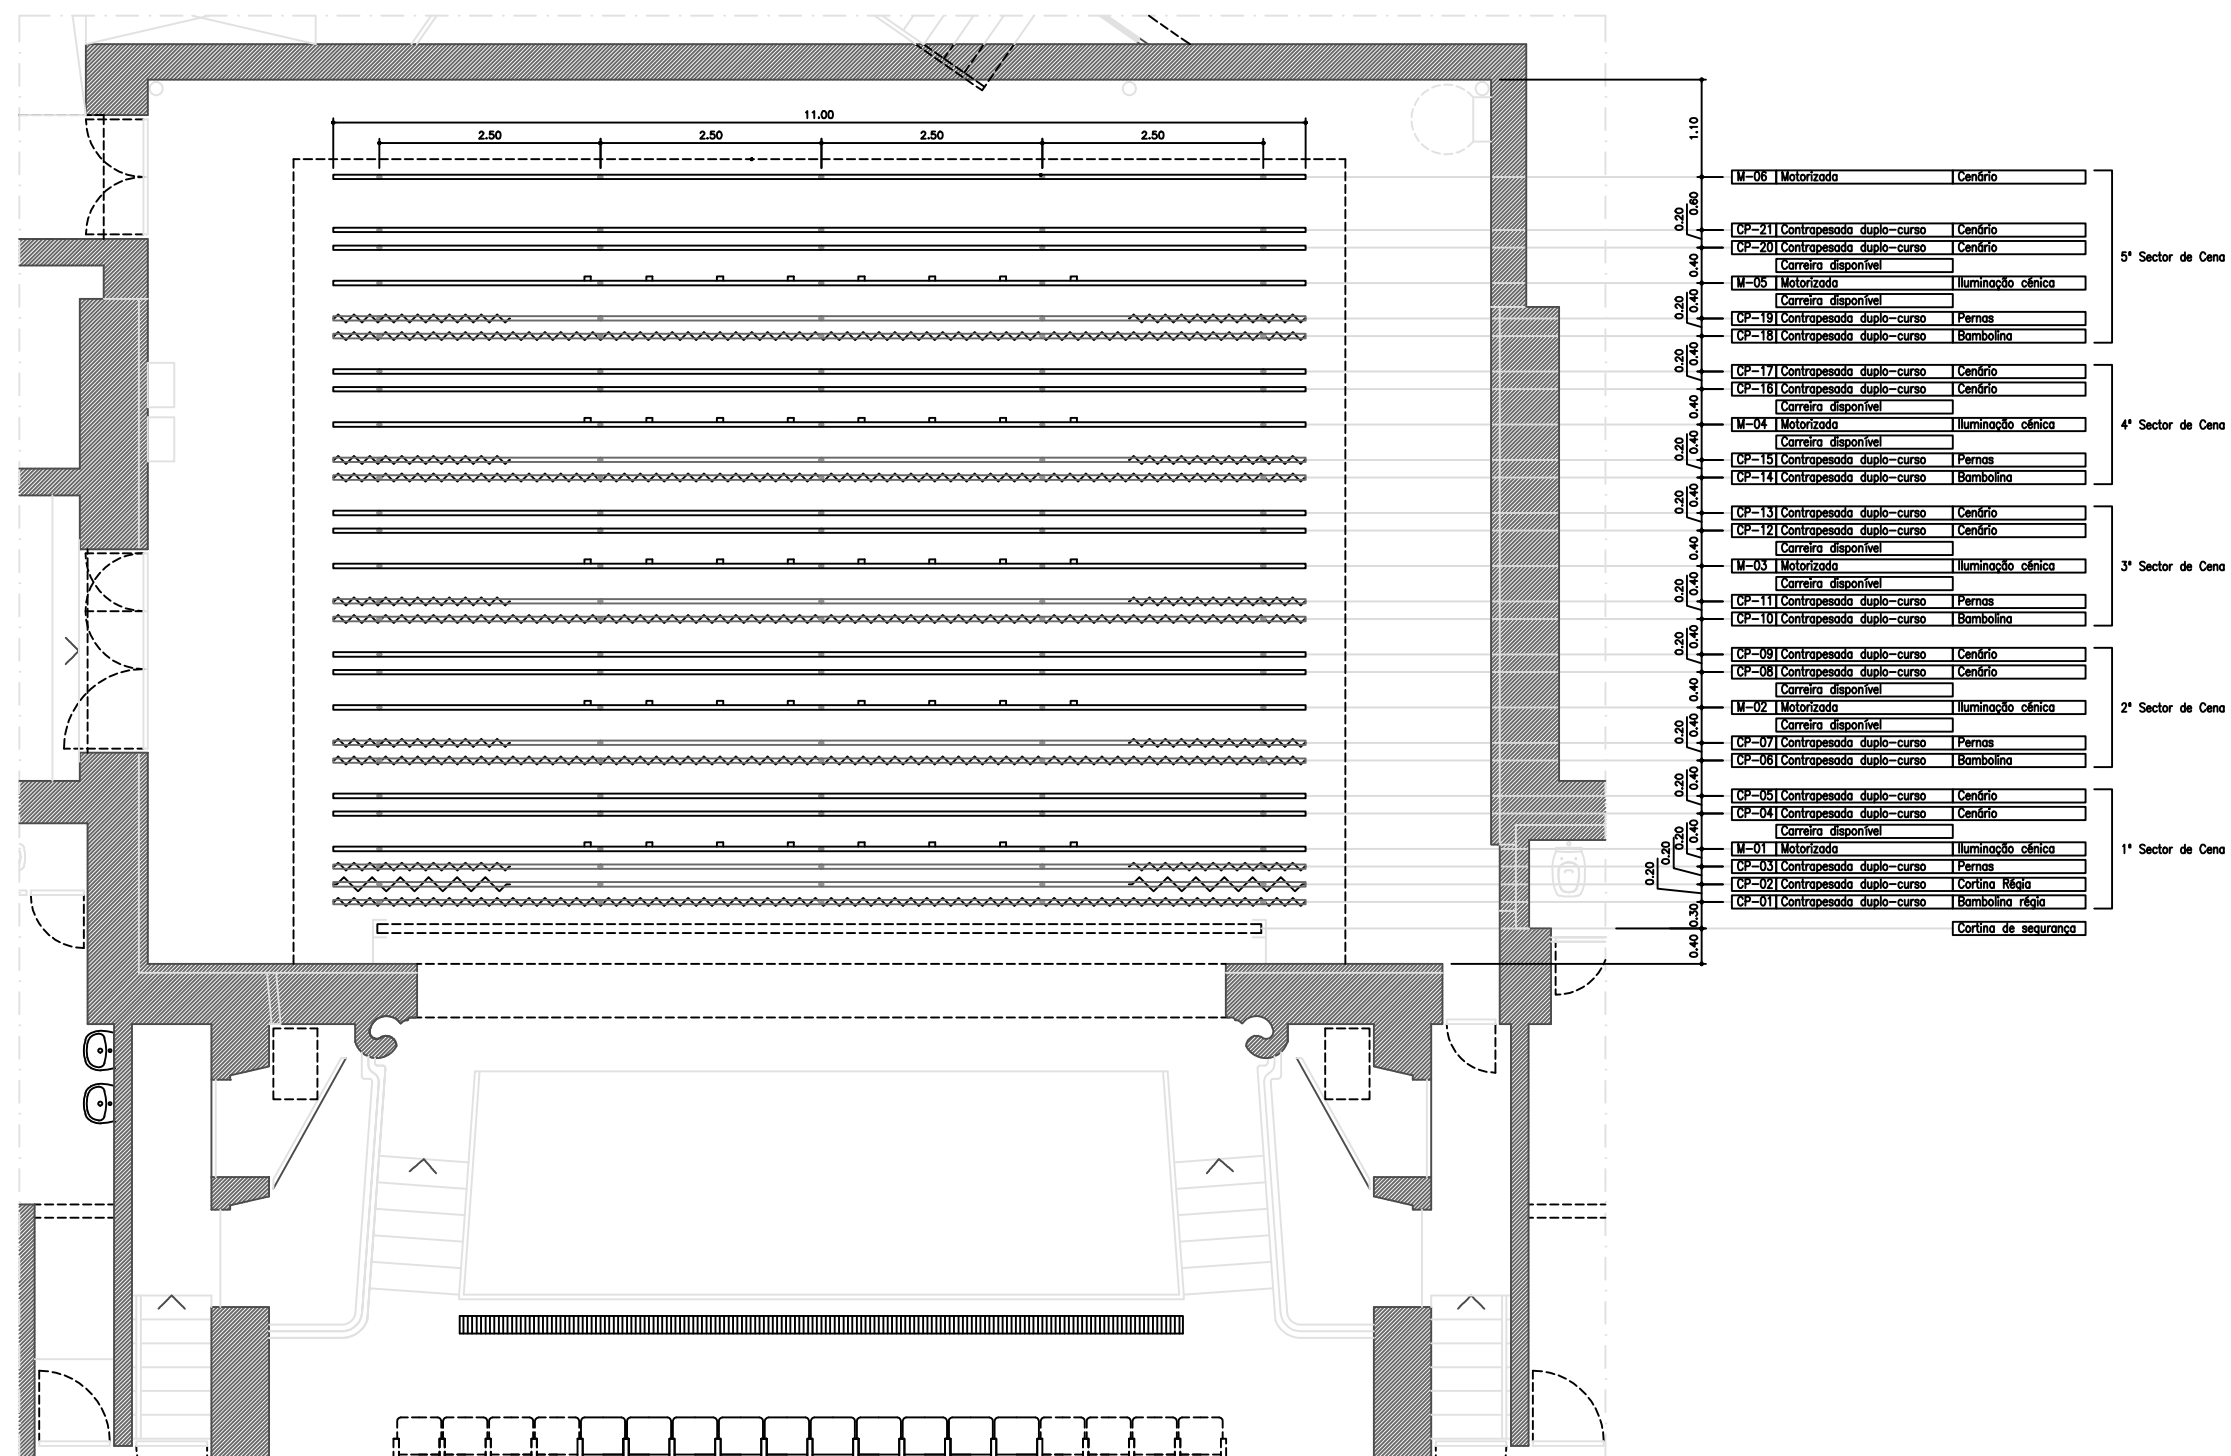

Corte Longitudinal pela caixa de palco
não à escala

Corte Longitudinal
pela Caixa de Palco
Escala 1:100

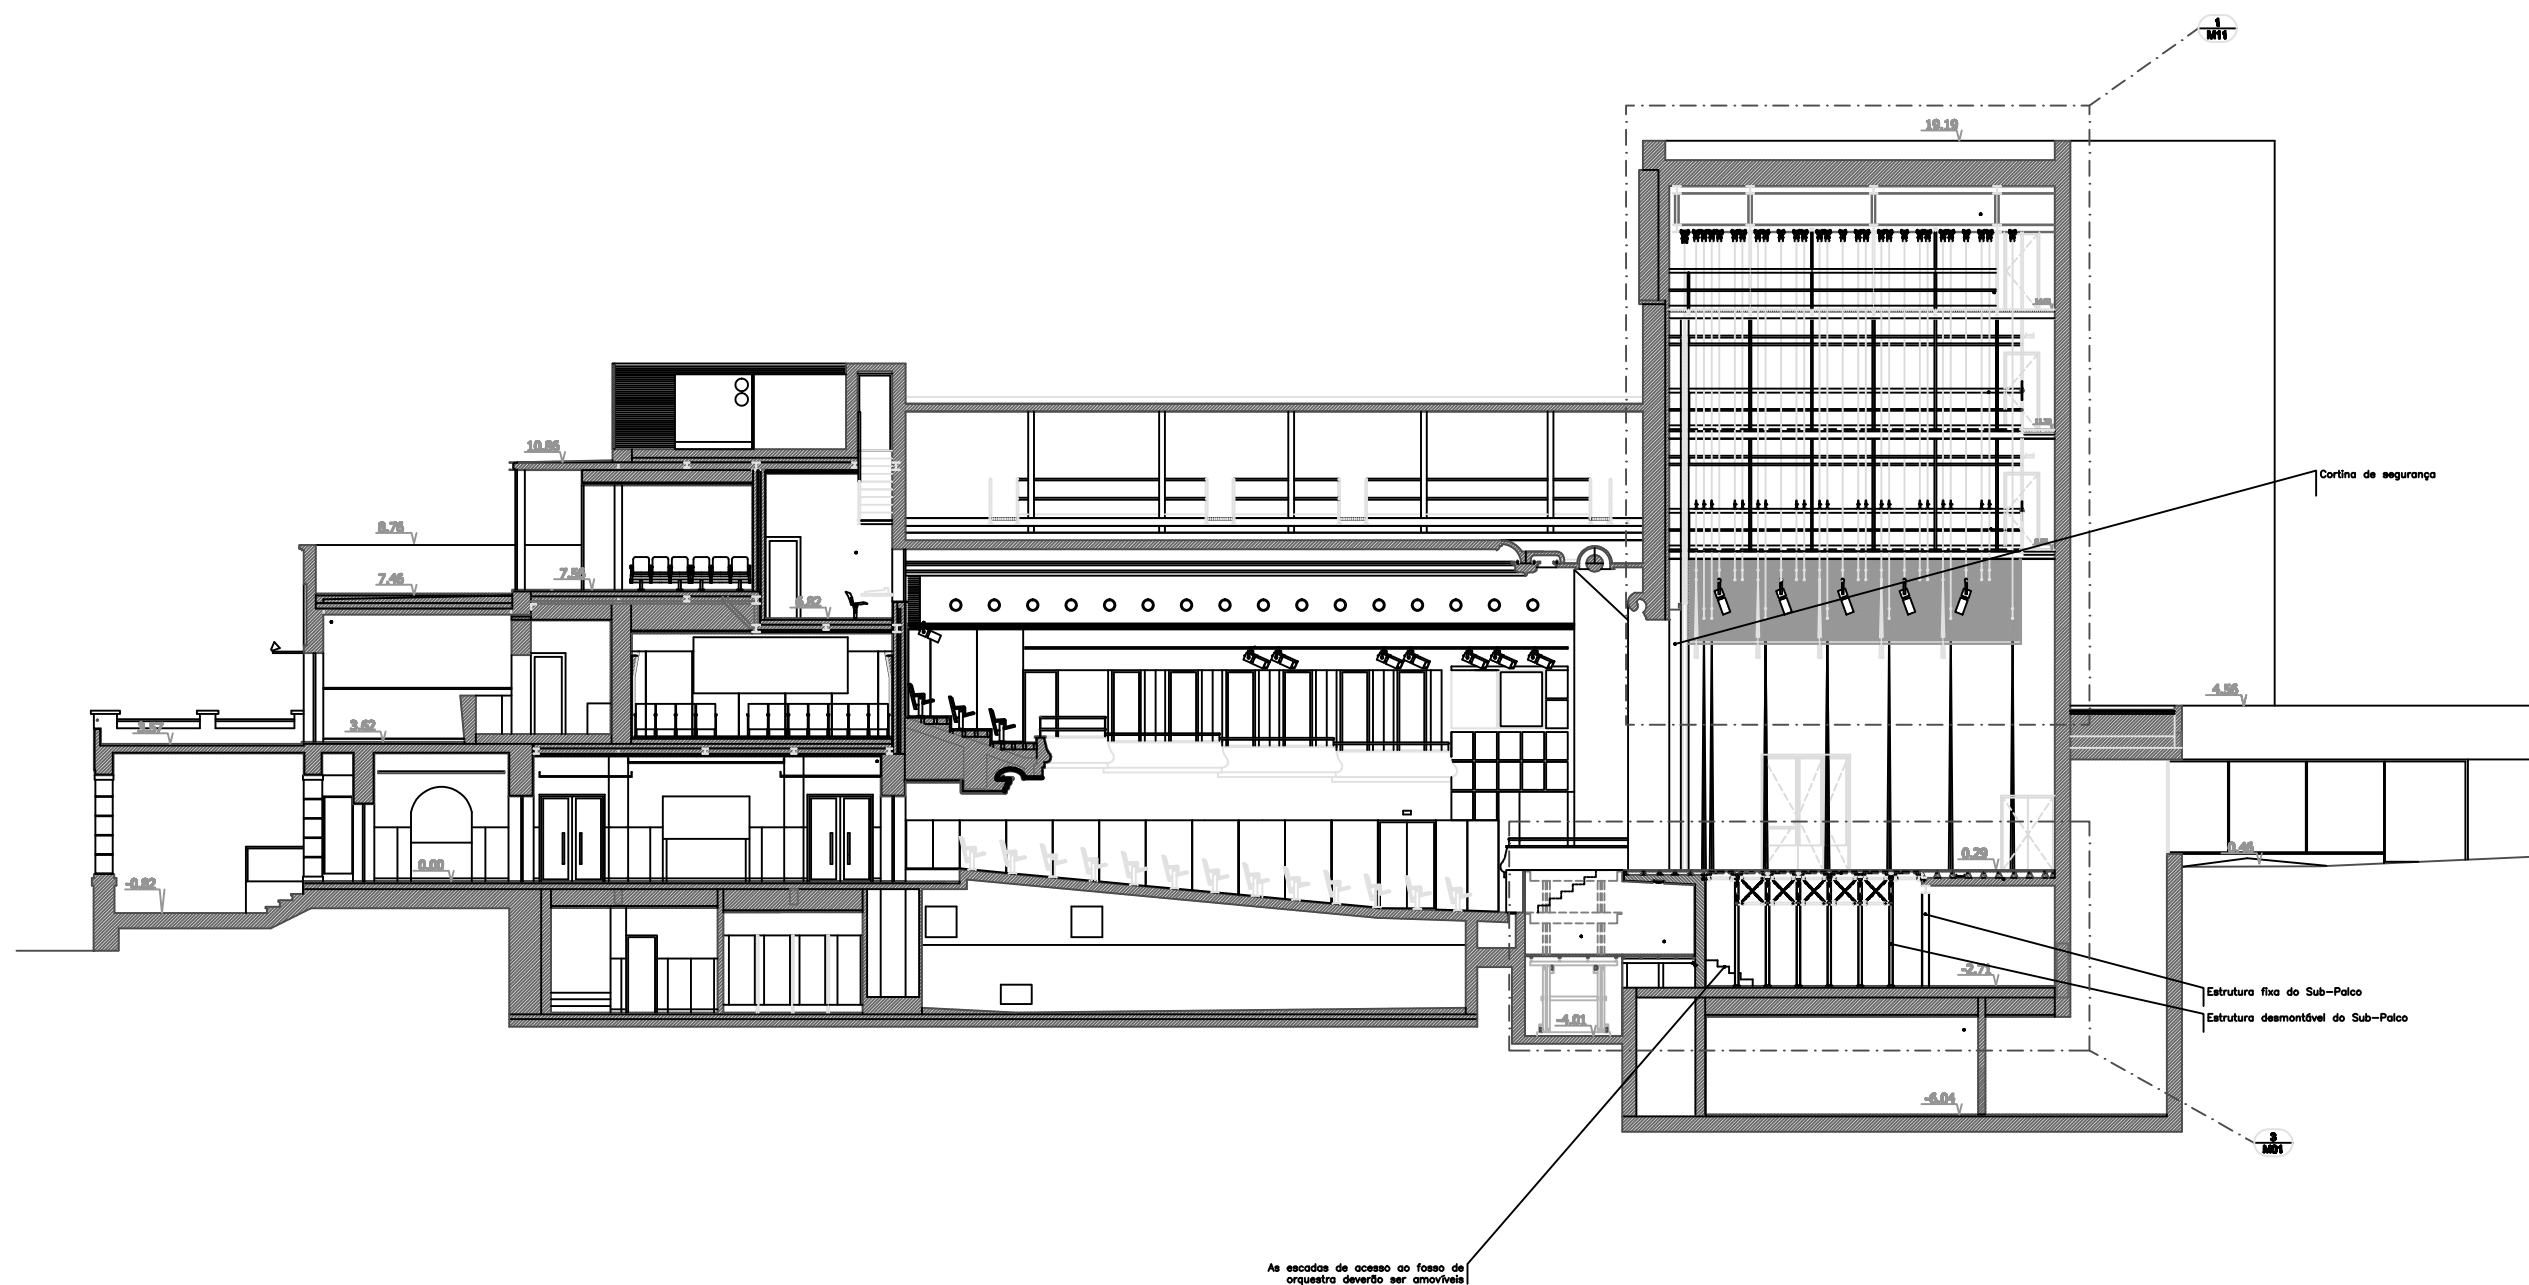



CINE-TEATRO
DE ALCOBACA
JOÃO D'OLIVA MONTEIRO

 /cineatroalcobaca
www.cm-alcobaca.pt



ALCOBACA
Dê lugar ao Amor